

ΕΦΗΜΕΡΙΣ ΤΗΣ ΚΥΒΕΡΝΗΣΕΩΣ
ΤΗΣ ΕΛΛΗΝΙΚΗΣ ΔΗΜΟΚΡΑΤΙΑΣ

ΑΘΗΝΑ 18 ΝΟΕΜΒΡΙΟΥ 1991	ΤΕΥΧΟΣ ΤΕΤΑΡΤΟ	ΑΡΙΘΜΟΣ ΦΥΛΛΟΥ 842

ΠΕΡΙΕΧΟΜΕΝΑ

ΑΠΑΛΛΟΤΡΙΩΣΕΙΣ
ΑΠΟΦΑΣΕΙΣ

Αριθ. 1428 (1)

Καθορισμός των ορίων του αιγιαλού και δημιουργία ζώνης παραλίας στη θέση «Βαθιά Λιμάνια» ή «Ζαμπόνι» Πανόρμου Φωκίδας.

ΟΙ ΝΟΜΑΡΧΗΣ ΦΩΚΙΔΑΣ

Έχοντας υπόψη:

1. Τις διατάξεις των άρθρων 1 μέχρι και 7 του Α.Ν. 2344/1940 «περί αιγιαλού και παραλίας», όπως τροποποιήθηκαν και συμπληρώθηκαν με τις διατάξεις: α) Του άρθρου 13 του Ν. 1078/1980 και β) του άρθρου 23 του Ν. 1337/1983.

2. Τις διατάξεις της παραγράφου 9 του άρθρου 1 του Κεφαλαίου Β' της 0.208/181/26.4.1982 (ΦΕΚ 214/26.4.1982 Β') κοινής απόφασης των Υπουργών Προεδρίας Κυβερνήσεως και Οικονομικών «Αναμόρφωση Συλλογικών Οργάνων Γνωμοδοτικής και Αποφασιστικής Αρμοδιότητας του Υπουργείου Οικονομικών».

3. Την από 1.7.91 έκθεση της «Επιτροπής καθορισμού των ορίων του αιγιαλού και παραλίας και θέσεων αμμοληψίας», που καθόρισε τα όρια του αιγιαλού και της παραλίας στην περιοχή Βαθιά Λιμάνια ή Ζαμπόνι Κοινότητας Πανόρμου και το από Μάρτιο 1991 με κλίμακα 1:500 τοπογραφικό διάγραμμα του τοπογράφου μηχανικού Νικολάου Τουρούντζη, που θεωρήθηκε την 17.4.1991 από τη Διεύθυνση Τεχνικών Υπηρεσιών της Νομαρχίας Φωκίδας και συνοδεύει την έκθεση της προαναφερόμενης Επιτροπής.

4. Τη σύμφωνη γνώμη του Γενικού Επιτελείου Ναυτικού, που διατυπώθηκε στο Α.Φ. 544.5/424/91/Σ. 1184/30 Οκτωβρίου 1991 έγγραφό του.

5. Τις διατάξεις του άρθρου 1 της παραγράφου 1 του Ν. 3200/1955 (ΦΕΚ 97/Α'/1955) «περί διοικητικής αποκεντρώσεως» σε συνδυασμό με τις διατάξεις του από 28.6.1955 Β. Δ/τος «περί εξαιρέσεως από της κατά το άρθρο 1 παράγραφος 1 του Ν. 3200/1955 αρμοδιότητος των Νομαρχών, αντικειμένων τινων αρμοδιότητος του Υπουργού Οικονομικών», του Β.Δ. 704/1970 και του άρθρου 1 παράγραφος 5 του Π.Δ. 71/25.2.1984, σχετικά με τη μεταβίβαση αρμοδιοτήτων του Υπουργού Οικονομικών στους Νομάρχες και στις περιφερειακές Αρχές διανομαρχιακού επιπέδου, αποφασίζουμε:

1. Ακυρώνουμε την υπ' αριθμ. 1244/9.9.91 απόφαση Νομάρχη Φωκίδας.

2. Επικυρώνουμε την από 1.7.1991 έκθεση της Επιτροπής καθορισμού των ορίων του αιγιαλού και παραλίας και θέσεων αμμοληψίας, καθώς και το από Μάρτιο 1991 τοπογραφικό διάγραμμα, που τη συνοδεύει, το οποίο συντάχθηκε από τον πτυχιούχο Τουροντζη Ν. τοπ. μηχανικό, με κλίμακα 1:500 και θεωρήθηκε την 17.4.1991 από τη Διεύθυνση Τεχνικών Υπηρεσιών της Νομαρχίας Φωκίδας, επί του οποίου η πιο πάνω Επιτροπή, με κόκκινη γραμμή καθόρισε τα όρια του αιγιαλού, στη θέση Βαθιά Λιμάνια ή Ζαμπόνι Κοινότητας Πανόρμου και με κίτρινη γραμμή τα όρια της παραλίας στην ίδια θέση.

3. Η παρούσα απόφαση μαζί με την έκθεση και το διάγραμμα, που προαναφέραμε, να δημοσιευτούν στην Εφημερίδα της Κυβερνήσεως σύμφωνα με τις διατάξεις του.

Άμφισσα, 29 Οκτωβρίου 1991

Ο Νομάρχης
Δ. ΚΟΝΙΣΤΗΣ

Έκθεση Επιτροπής καθορισμού των ορίων του αιγιαλού και παραλίας.

(Αρθρ. 74 Π.Δ. 636/77)

Δια τον καθορισμό των ορίων του αιγιαλού και παραλίας στην Κοινότητα Μοναστηραχίου Ν. Φωκίδας Στην Άμφισσα 12.6.89 οι υπογεγραμμένοι:

1. Καρασούλας Βασίλειος αναπλ. Οικον. Εφορα Ναυπάκτου, ως Πρόεδρος κωλυομένου του τακτικού μέλους.

2. Αγγελέτος Δημήτριος Προϊστάμενος Δ.Τ.Υ. Ν. Φωκίδας, ως μέλος.

3. Γρηγορόπουλος Αριστοφάνης Λιμενάρχης Ιτέας, ως μέλος αποτελούντες την επιτροπή καθορισμού των ορίων του αιγιαλού δυνάμει του άρθρου 74 του Π.Δ. 636/77 συγκληθείσα δια της 3222/20.4.88 εντολής του Προέδρου αυτής πήγαμε επί τόπου στην προαναφερομένη περιοχή την 3.5.88.

Λαβόντες υπόψη:

1. Το υπό του Π. Καλλιαμπέτσου, Πολιτικού υπομηχανικού συνταχθέν τον Οκτώβριο του 1988 τοπογραφικό και υψομετρικό διάγραμμα σε 1 (μία) πινακίδα σε κλίμακα 1:500 ηλεγμένο για την ακρίβεια της αποτύπωσης υπό της Ζωμένου Ευαγγελίας, Εργοδηγού την 9.6.89 και θεωρηθέν υπό της Δ.Τ.Υ.Ν. Φωκίδας την 12.6.89 ως το άρθρο 20 του Ν. 719/77 ορίζει.

2. Τις διατάξεις του Α.Ν. 2344/40 όπως αυτός τροποποιήθηκε όπως και την προς τούτο σχετική Δικαστηριακή και Διοικητική Νομολογία.

3. Την εκ της επί τόπου μετάβασης σχηματισθείσα αντίληψη περί του πλάτους της βρεχομένης ζώνης της ξηράς και λοιπών συναφών στοιχείων.

ήτοι:

α) Περιγραφή της μορφολογίας της περιοχής (βραχώδη, πεδινή, περίπου κλίσης εδάφους, καταπτώσεις, βλάστηση, προσχωσιγενές έδαφος, ενδείξεις μεταβολής και αιγιαλού ύπαρξις ή μη παλαιού αιγιαλού κ.λπ.).

β) Κατάσταση της ακτής (διαβρώσεις, προσχώσεις, εκτελεσθέντα έργα κ.λπ.).

γ) Κατάσταση θαλασσίου χώρου (βάθη, ξέρες, ύφαλοι, ανάπτυγμα πελάγους).

δ) Παλίρροιες & Θαλάσσια ρεύματα.

ε) Επικρατούσες καιρικές συνθήκες (διεύθυνσης, ένταση και συχνότητα πνεόντων ανέμων, ύψος κύματος κ.λπ.).

4. Το γεγονός ότι για την ίδια περιοχή είχαν υποβληθεί στο ΓΕΝ τον Μαΐο του 88 τοπογραφικά διαγράμματα (υποθ. 2582) τα οποία είχαν συνταχθεί παλαιότερα από τα σημερινά για τα οποία το ΓΕΝ με τα υπ' αριθμ. Σ. 1369/8.9.88 έγγραφό του υπέδειξε στα μέλη της επιτροπής τις διορθώσεις οι οποίες ελήφθηκαν υπ' όψη για τα νέα διαγράμματα.

5. Το γεγονός ότι η περιοχή Μοναστηραχίου του Ν. Φωκίδας ανήκει στη Δ.Ο.Υ. Ναυπάκτου, αποφασίζουμε:

Καθορίζουμε επί του ως άνω τοπογραφικού διαγράμματος με συνεχή κόκκινη γραμμή το όριο του αιγιαλού, με συνεχή κίτρινη γραμμή το όριο της παραλίας, και με συνεχή μπλε το όριο παλαιού αιγιαλού.

Αναλυτικά:

Σαν οριογραμμή αιγιαλού ορίζεται η πολυγωνική των κορυφών 1,2,...., 25 που καθορίζονται με συντεταγμένες από το κρατικό δίκτυο όπως φαίνεται στον πίνακα στο τέλος της έκθεσης.

Σαν οριογραμμή παραλίας ορίζεται η πολυγωνική 1',2',25' και είναι παράλληλη και σε σταθερή απόσταση δέκα (10) μέτρων από την οριογραμμή του αιγιαλού.

Η επιτροπή διαπίστωσε την ύπαρξη παλαιού αιγιαλού ο οποίος ορίζεται από την πολυγωνική.

Διαπίστωσε την ύπαρξη ενός (1) κτίσματος στη ζώνη της παραλίας καθώς και μέρος της DISCO καλαμωτής περίφραξης, υπαίθριο bar με λυόμενο στέγαστρο το οποίο ενδεικτικά συμπληρώθηκε από την Δ.Τ.Υ. στο τοπογραφικό διάγραμμα, καθώς και διαμόρφωση στη ζώνη της παραλίας με γκαζόν καθορίζεται ζώνη παραλίας επειδή δεν εξυπηρετούνται οι σκοποί της παρ. 1 του άρθρου 7 του Α.Ν. 2344/40.

ΠΙΝΑΚΑΣ ΣΥΝΤΕΤΑΓΜΕΝΩΝ
Κορυφές Αιγιαλού

Καθοριζ. σημείο	Χ	Ψ
1	-2746.50	+17296.00
2	-2763.50	+17299.00
3	-2772.50	+17303.50
4	-2788.50	+17313.00
5	-2812.50	+17328.50
6	-2834.50	+17335.00
7	-2848.00	+17336.00
8	-2868.00	+17334.50
9	-2878.50	+17337.00
10	-2907.50	+17304.00
11	-2967.00	+17292.50
12	-2981.50	+17287.50
13	-3068.00	+17199.50
14	-3078.00	+17201.00
15	-3106.00	+17239.00
16	-3119.00	+17255.00
17	-3196.50	+17240.50
18	-3221.00	+17230.80
19	-3240.00	+17209.00
20	-3252.00	+17186.00
21	-3261.50	+17141.00
22	-3235.00	+17066.50
23	-3200.00	+17014.50
24	-3187.00	+17009.00
25	-3201.00	+16978.50

Κορυφές Αιγιαλού

Καθοριζ. σημείο	Χ	Ψ
1	-2746.50	+17296.00
12	-2981.50	+17287.50
12''	-2992.00	+17300.00
13''	-3078.50	+17301.50
14''	-3119.00	+17255.00

Η Επιτροπή
Ο Πρόεδρος
Β. ΚΑΡΑΣΟΥΛΑΣ

Τα μέλη
ΔΗΜ. ΑΓΓΕΛΕΤΟΣ
ΑΡ. ΓΡΗΓΟΡΟΠΟΥΛΟΣ

ΝΟΜΟΣ ΦΩΚΙΔΟΣ

ΠΡΟΣ ΑΜΦΙΣΣΑ

ΠΡΟΣ ΜΟΝΑΣΤΗΡΑΚΙ

ΙΔΙΟΚΤΗΣΙΑ

ΙΔΙΟΚΤΗΣΙΑ ΜΠΑΜΠΟΥ ΧΑΡΑΛΑΜΠΟΣ

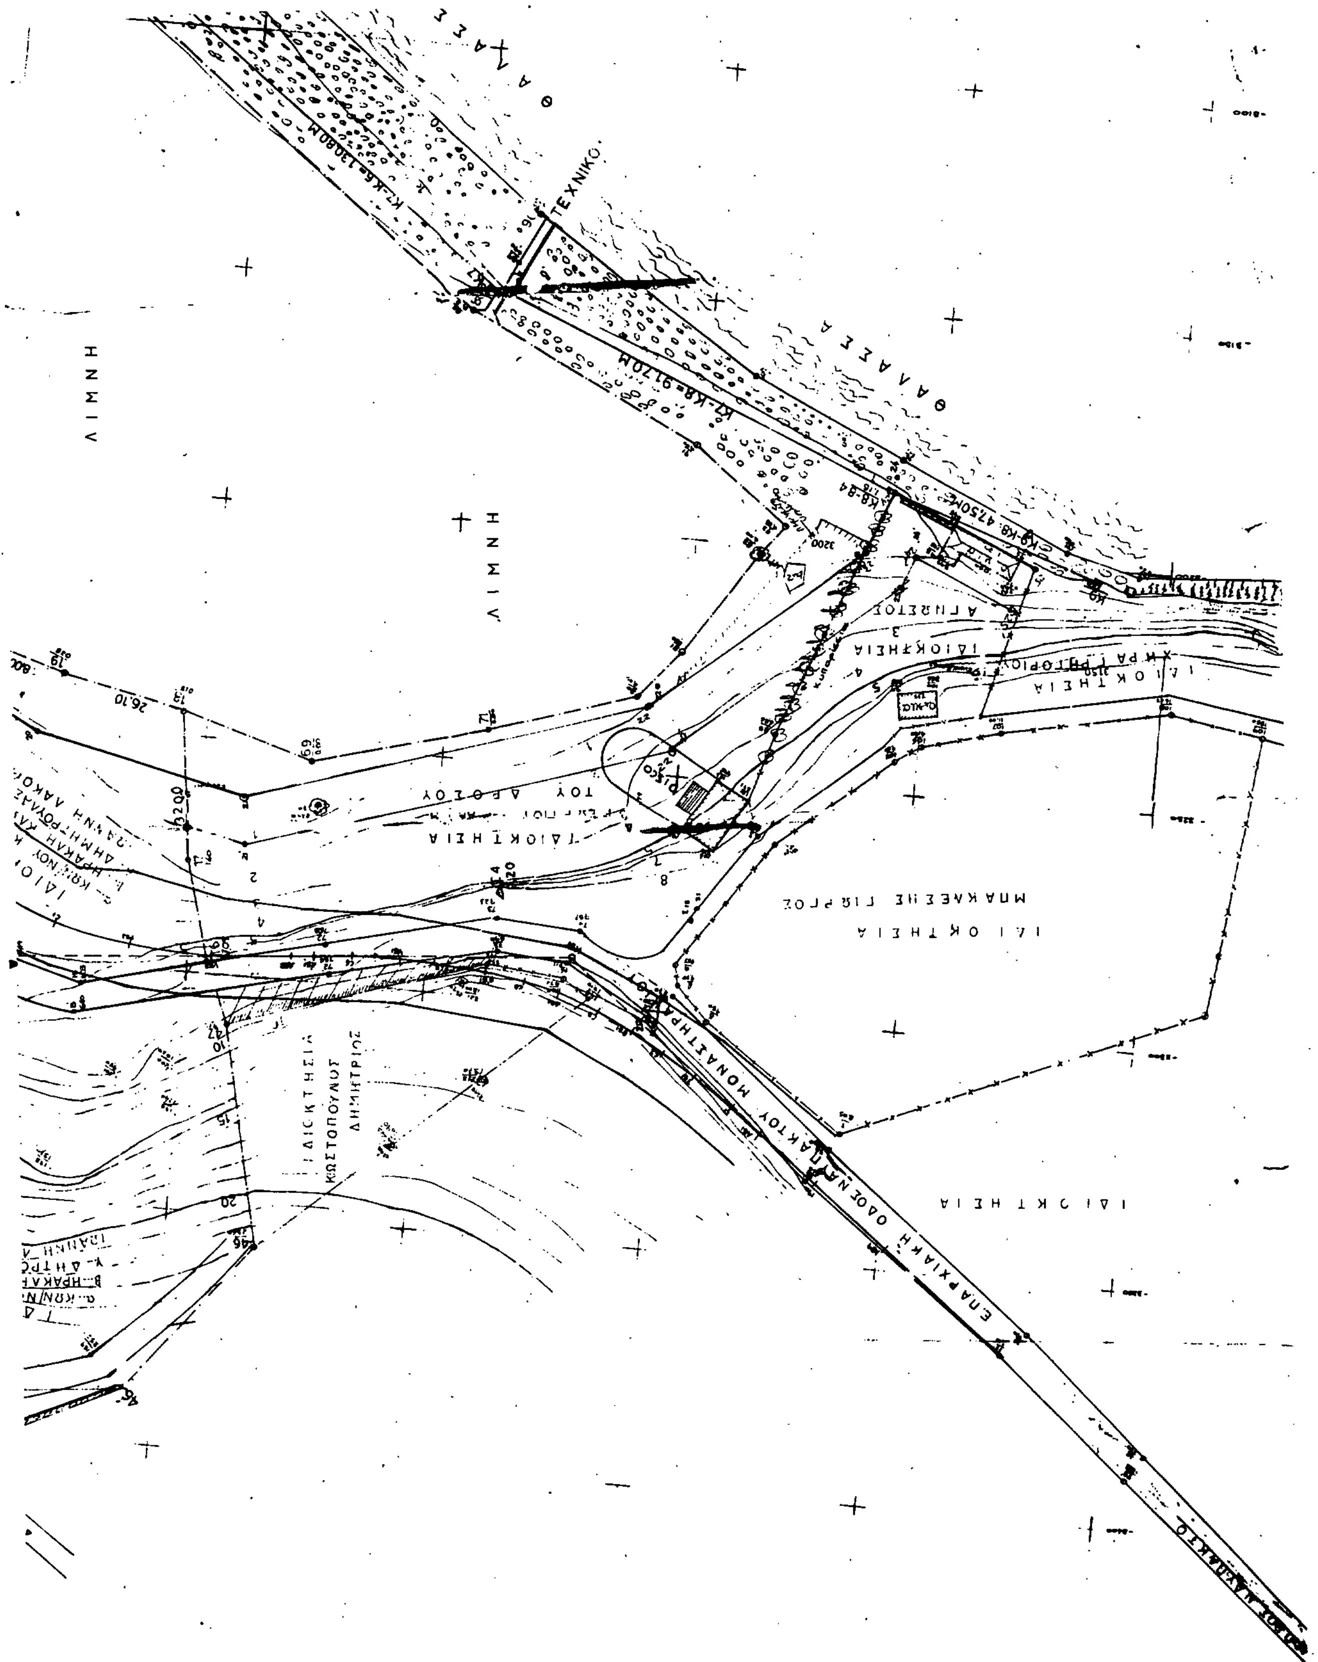
ΙΔΙΟΚΤΗΣΙΑ ΚΟΡΟΜΗΛΑ Η.

ΤΟΙΧΟΣ ΑΠΟ ΜΠΕΤΟ

ΘΑΛΑΣΣΑ

ΥΠΟΜΝΗΜΑ

ΓΗΠΕΔΟ


ΘΑΛΑΣΣΑ
ΘΑΛΑΣΣΑ
ΛΙΜΝΗ
ΛΙΜΝΗ
ΤΕΧΝΙΚΟ
ΑΓΝΩΣΤΟΣ
ΙΔΙΟΚΤΗΣΙΑ
ΙΔΙΟΚΤΗΣΙΑ
ΙΔΙΟΚΤΗΣΙΑ

	= 17235.20		
26	= 17239.00	= -3110.00	1.50
25	= 17238.50	= -3116.10	2.10
24	= 17240.50	= -3134.50	1.57
23	= 17234.20	= -3162.70	0.90
22	= 17231.70	= -3181.20	0.70
21	= 17212.50	= -3205.00	0.40
20	= 17198.50	= -3226.20	0.70
19	= 17180.60	= -3234.00	0.25
18	= 17155.20	= -3239.20	0.30
63	= 17121.30	= -3245.00	0.48
80	= 17060	= -3253.10	[illegible]
		= -3233.80	[illegible]
			0.0[illegible]

3.– ο ορόσημο καθορισμού γραμμής αιγιαλού (κολωνάκι από μπετόν)

4.– υψομετρική καμπύλη ισοδιάσταση ανά 100Μ

5.– δένδρο γενικά

6.– ξερολιθιά

7.– συρματόπλεγμα

8.– κτίσμα πλακοσκεπές

9.– κτίσμα με στέγη

10.– διαχωριστική γραμμή ακάλυπτης έκτασης, παραλίας με θαμνώδη έκταση

11.– τοίχος από μπετό

12.– οικονοστάση

Πίνακας συντεταγμένων κορυφών [illegible]

α/α	X	Ψ
1	-2746.50	17296
2	-2763.50	17299
3	-2772.50	17303.50
4	-2788.50	17313
5	-2812.50	17328.50
6	-2854.50	17335
7	-2848	17336
8	-2868	17334.50
9	-2878.50	17327
10	-2907.50	17304
11	-2967	17292.50
12	-2981.50	17287.50
13	-3068	17199.50
14	-3078	17261
15	-3106	17239
16	-3119	17255
17	-3156.50	17246.50
18	-3221	17230.30
19	-3240	17209
20	-3252	17186
21	-3261.50	17141
22	-3235	17066.50
23	-3200	17040.50
24	-3183	17009
25	-3201	16978.50

Κορυφές α.Ανώ.-Κορυφών

12	-2961.50	17283.50
12'	-2952	1730[illegible]
13'	-3036.50	1732[illegible]
14'	-3115	17255

ΤΟΠΟΓΡΑΦΙΚΟ ΔΙΑΓΡΑΜΜΑ

ΚΑΘΟΡΙΣΜΟΥ ΟΡΙΩΝ ΑΙΓΙΑΛΟΥ- ΠΑΡΑΛΙΑΣ

ΠΕΡΙΟΧΗ ΠΑΡΑΘΑΛΑΣΣΟ ΔΩΡΙΔΟΣ ΦΩΚΙΔΟΣ

ΚΟΙΝΟΤΗΣ ΜΟΝΑΣΤΗΡΑΚΙ ΔΩΡΙΔΟΣ

ΝΟΜΑΡΧΙΑ ΦΩΚΙΔΟΣ

ΚΛΙΜΑΚΑ 1:500

ΙΣΟΔΙΑΣΤΑΣΗ 100Μ

ΤΡΙΓΩΝΟΜΕΤΡΙΚΗ ΕΞΑΡΤΗΣΗ ΑΠΟ ΤΟ ΠΑΡΑΠΛΕΥΡΩΣ ΑΙΓΙΑΛΟ

ΜΕΘΟΔΟΣ ΑΠΟΤΥΠΩΣΗΣ ΤΑΧΥΜΕΤΡΙΑ

ΧΡΟΝΟΛΟΓΙΑ ΟΚΤΩΒΡΗΣ 1985

ΕΝΔΙΑΦΕΡΟΜΕΝΟΙ α– ΚΩΝ/ΝΟΣ ΚΛΩΤΣΑΣ

Β. ΗΡΑΚΛΗΣ ΚΛΩΤΣΑΣ

γ– ΔΗΜΗΤΡΟΥΛΑ ΣΥΖΥΓΟΣ ΙΩΑΝΝΗ ΛΑΚΟΥΜΕΝΤΑ

Ο ΣΥΝΤΑΞΑΣ ΜΗΧΑΝΙΚΟΣ

ΠΑΝΑΓΙΩΤΗΣ [illegible] ΠΟΛΙΤΙΚΟΣ [illegible] ΑΡ. ΜΗΤΡ. [illegible]

ΘΕΩΡΗΘΗΚΕ

Αμφισσα την 12-6-85

Ο διευθυντής τεχνικών υπηρεσιών

Ελέγχθηκε για την ακρίβεια της αποτύπωσης 7-6-85

Ζωίτσα Σωτηρ[illegible] Εργολήπτης

η επιτροπή καθορισμού του αιγιαλού κ παραλίας

Ο πρόεδρος

Βας. Καραβάλα[illegible]

τα μέλη

ΠΟΛΕΟΔΟΜΙΑ

ΑΠΟΦΑΣΕΙΣ

Αριθ. 7089 (2)

Τροποποίηση του ρυμοτομικού σχεδίου πόλης Αμπελώνα με το χαρακτηρισμό ως πεζοδρόμου τμήματος της οδού Χαρ. Τρικούπη και Δήμητρας.

Ο ΝΟΜΑΡΧΗΣ ΛΑΡΙΣΑΣ

Έχοντας υπόψη:

1. Τις διατάξεις του ν. δ/τος της 17ης Ιουλίου 1923 όπως μεταγενέστερα τροποποιήθηκαν και συμπληρώθηκαν και ειδικότερα τα άρθρα 3 και 70 αυτού.

2. Τις διατάξεις του α.ν. 314/1968 (ΦΕΚ 47/Α) όπως τροποποιήθηκαΝ και συμπληρώθηκαν με το υπ' αριθμ. 1018/71 ν. δ/γμα (ΦΕΚ 220/Α) και με την παρ. 3 του άρθρου 34 του ν. 1577/85 (ΦΕΚ 210/Α).

3. Τις διατάξεις του υπ' αριθμ. 183/1986 π. δ/τος (ΦΕΚ 70/Α) και ειδικότερα το άρθρο 1 αυτού.

4. Την υπ' αριθμ. 115/1991 απόφαση του Δημοτικού Συμβουλίου

5. Την υπ' αριθμ. 215/1991 γνωμοδότηση του Συμβουλίου Χωροταξίας Οικισμού και Περιβάλλοντος, Νομού Λάρισας, όπως διατυπώθηκε στο πρακτικό της 10ης/1991 συνεδρίας.

Επειδή μεταξύ των υπόψη τμημάτων των παραπάνω οδών υπάρχει σχολείο, γυμνάσιο και χώρος πράσινου και επειδή τα διερχόμενα αυτοκίνητα μπορεί να προκαλέσουν κάποιο δυστύχημα, αποφασίζουμε:

Άρθρο 1.

Εγκρίνεται η τροποποίηση του ρυμοτομικού σχεδίου πόλης Αμπελώνα με τον χαρακτηρισμό ως πεζοδρόμων των τμημάτων των οδών Χαρ. Τρικούπη και Δήμητρας όπως ορίζεται στο τοπογραφικό διάγραμμα που συνοδεύει την παρούσα απόφαση.

Άρθρο 2.

Η ισχύς της παρούσας απόφασης αρχίζει από τη δημοσίευσή της στην Εφημερίδα της Κυβερνήσεως.

Μετά την παραπάνω δημοσίευση η απόφαση μαζί με το σχετικό τοπογραφικό διάγραμμα που τη συνοδεύει να αναρτηθεί στο Δημοτικό Κατάστημα επί 15μερο για ενημέρωση.

Η απόφαση αυτή να δημοσιευθεί στην Εφημερίδα της Κυβερνήσεως.

Λάρισα, 15 Οκτωβρίου 1991

Ο Νομάρχης

ΑΝΔΡΕΑΣ ΕΞΑΔΑΚΤΥΛΟΣ

ΑΝΑΚΟΙΝΩΣΕΙΣ

(3)

Ειδοποίηση της γενομένης καταθέσεως αποζημιώσεως αναγκαστικής απαλλοτριωθέντος ακινήτου κειμένου εν θέσει «Πλαλήστρα» περιφερείας του Δήμου Λεβαδέων υπέρ και δαπάναις της Α.Β.Ε.Ε. ΚΩΝ/ΝΟΣ Β. ΜΑΡΚΟΥ, εδρευούσης εν Λεβαδεία.

Λαβόντες υπ' όψιν τας διατάξεις του Ν.Δ. 797/1971 «περί αναγκαστικών απαλλοτριώσεων» φέρομεν εις γνώσιν παντός κεκτημένου ή αξιούντος δικαιώματα κυριότητος επί του εν θέσει «Πλαλίστρα» περιφερείας του Δήμου Λεβαδέων ακινήτου, του απαλλοτριωθέντος δυνάμει της υπ' αριθ. 1984/1988 αποφάσεως του Νομάρχου Βοιωτίας ως αύτη διορθώθη δια της υπ' αριθ. 559/1989 ομοίας, εμφαινομένου εις το από Ιουλίου 1984 κτηματολογικόν διάγραμμα κλίμακος 1:1.000 και εις τον αντίστοιχον κτηματολογικόν πίνακα του Πολ. Μηχανικού Γ. Σταΐκου, άτινα έχουν θεωρηθεί υπό του διευθυντού του Υπουργείου Εθνικής Οικονομίας Επαμεινώνδα Σκληράκη την 4.9.1984 και συνοδεύουν την άνω απόφασιν, υπό τα στοιχεία Β Γ Ρ Π Β εκδόσεως 1.000 τ.μ., ούτινος εικαζόμενοι κύριοι είναι οι Ιωάννης Αθ. Καραμάνης, Νικόλαος Αθ. Καραμάνης και Ευστάθιος Αθ. Καραμάνης, κάτοικοι Λεβαδείας, ως και των τυχόν επί των ακινήτου τούτου, εγγεγραμμένων ή κατασχόντων δανειστών ή τρίτων εν γένει διεκδικητών, ότι η δια της υπ' αριθ. 232/1991 αποφάσεως του Εφετείου Αθηνών, καθορισθείσαν οριστικώς αποζημίωσις του άνω ακινήτου, βαρύνουσα εμέ, κατετέθη εις το Γραφείον Παρακαταθηκών Λεβαδείας εκδοθέντος του υπ' αριθ. 20.979/1.11.1991 γραμματίου συστάσεως παρακαταθήκης συνολικού ποσού δραχμών δύο εκατομμυρίων (2.000.000) και κατετέθη εις τον συμβολαιογράφον Λεβαδείας, Αθανάσιου Μεγάλου δυνάμει της υπ' αριθ. 49.700/1.11.1991 πράξεώς του.

Η παρούσα δημοσιευθήτω δια της Εφημερίδος της Κυβερνήσεως.

(Αρ. διπλ. 6143336/91 του Δικ. Εισπ. Αθηνών της 5.11.91)

Εν Λεβαδεία, τη 1 Νοεμβρίου 1991

Ο Πληρεξούσιος Δικηγόρος

Α. Γ. ΠΑΠΑΝΤΩΝΙΟΥ

ΑΠΟ ΤΟ ΕΘΝΙΚΟ ΤΥΠΟΓΡΑΦΕΙΟ